Opmålingsdistrikt	
22	09

Måleblad

Ifølge lovbekendtgørelse nr. 494 af 12.6.2003 er den, som flytter, borttager, beskadiger eller ødelægger et kendeligt skelmærke eller et varigt mærke for opmåling, pligtig til betale udgifterne ved dets genanbringelse, og kan idømmes bøde, jf. § 48.

KOORDINATLISTE - system S34S

Nr	Y	X	BEMÆRKNING
61	120968,971	135542,609	Jernrør med skeltegn
62	120972,085	135510,449	Gl. Betonskelpæl
70	121005,343	135520,773	Bygningshjørne
71	120996,400	135519,527	Bygningshjørne
72	120995,439	135526,660	Bygningshjørne
73	120998,944	135532,305	Bygningshjørne
74	121006,073	135533,279	Bygningshjørne
75	120975,461	135493,976	Jernrør med skeltegn
76	120992,157	135480,028	Jernrør med skeltegn
136	121012,361	135511,258	Gl. Jernrør m. skeltegn
324	120968,926	135509,687	Gl. Jernrør m. skeltegn

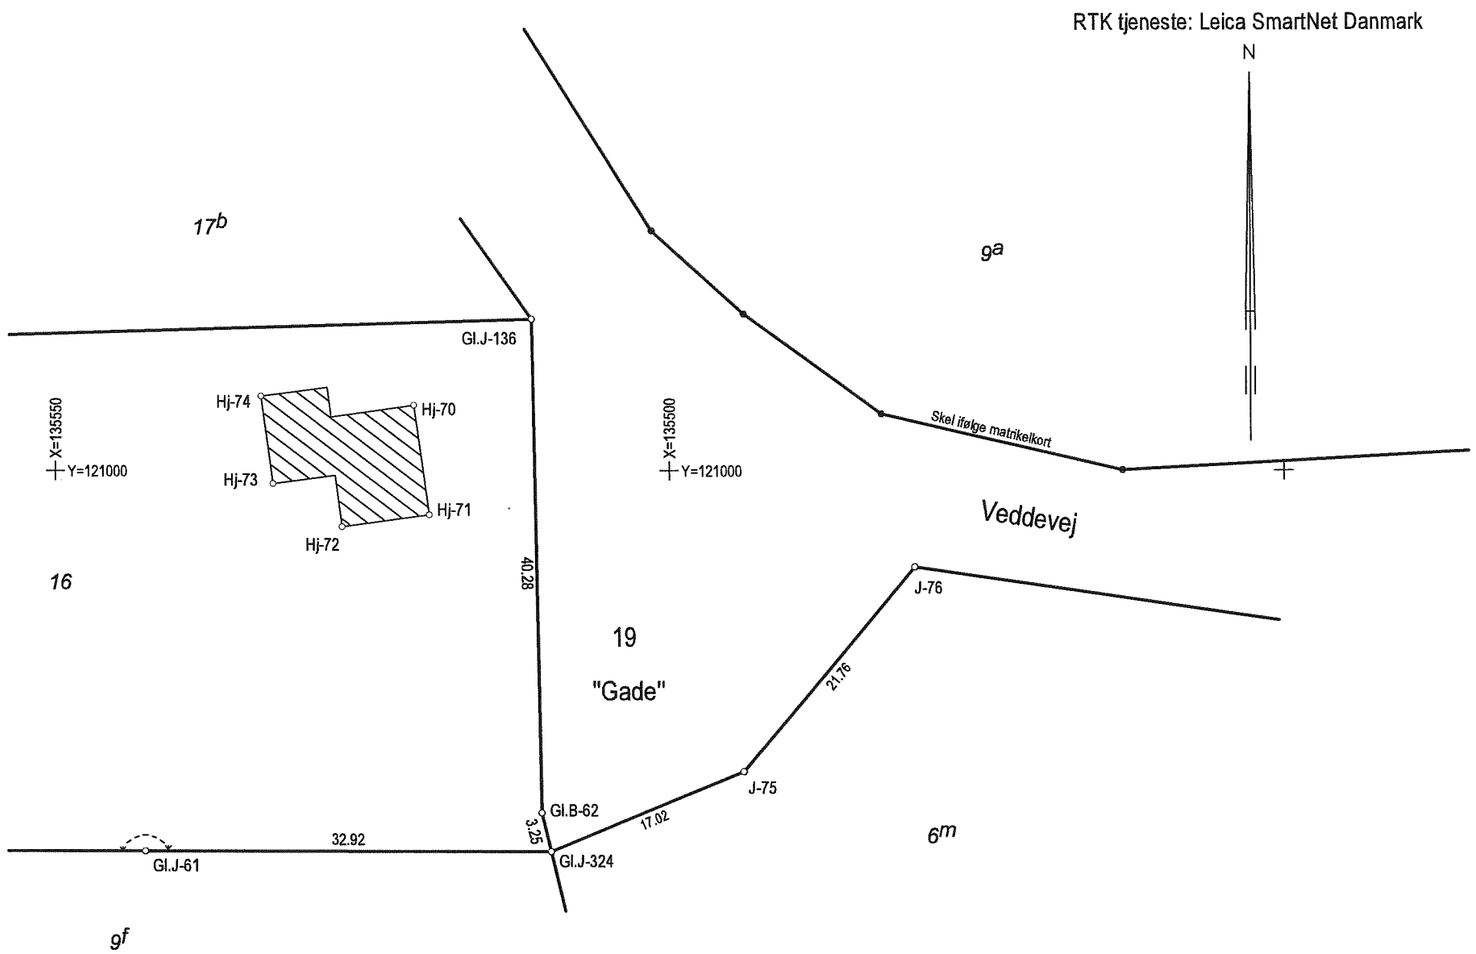

6m og 19 (Gade)

Ejerlav: Rude-Eskilstrup By, Munke Bjergby

Kommune: Sorø Kommune

Opmålt i: januar 2011

Målforhold: 1: 500

Landinspektør j.nr.: 20111737

Poul Erik Jensen

Landinspektør

Dato: 18. januar 2011

LANDINSPEKTØR
POUL ERIK JENSEN
Ringstedvej 332. Slimminge
4100 Ringsted
Tlf.57527033 . Fax 57527294
lsp.pej@pc.dk

Signaturforklaring

—·—·—·—· : Blindt skel, der ikke bortfalder

Mål eller koordinater, der kun er til brug ved indlægningen på matrikelkortet, er angivet med klamme.

Mål eller koordinater, der er overført fra en sag, der tidligere er indsendt til Kort & Matrikelstyrelsen, er mærket med GL.

Andre signaturer:
Se DS 104 og 198